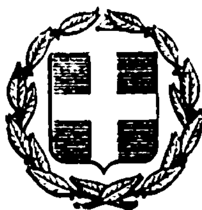


ΕΦΗΜΕΡΙΣ ΤΗΣ ΚΥΒΕΡΝΗΣΕΩΣ
ΤΗΣ ΕΛΛΗΝΙΚΗΣ ΔΗΜΟΚΡΑΤΙΑΣ

ΕΝ ΑΘΗΝΑΙΣ ΤΗι 20 ΜΑΪΟΥ 1981 | ΤΕΥΧΟΣ ΤΕΤΑΡΤΟΝ | ΑΡΙΘΜΟΣ ΦΥΛΛΟΥ 270

ΠΟΛΕΟΔΟΜΙΑ

ΠΟΛΕΟΔΟΜΙΑ

ΑΠΟΦΑΣΕΙΣ

ΠΟΛΕΟΔΟΜΙΑ

ΑΠΟΦΑΣΕΙΣ

Ἀριθ. 1125/1759 (1)

Περὶ τροποποιήσεως τοῦ ἐγκεκριμένου σχεδίου Νέας Λαμψάκου διὰ Ο.Τ. 15 καὶ 17 στὸ Ν. Εὐβοίας.

Ο ΝΟΜΑΡΧΗΣ ΕΥΒΟΙΑΣ

Ἔχοντες ὑπ' ὄψει:

1. Τὰς διατάξεις τοῦ Α.Ν. 314/68 «περὶ παροχῆς στὸν Ὑπουργὸ Β. Ἑλλάδος καὶ τοὺς Νομάρχας ἁρμοδιοτήτων καὶ θεμάτων ἐγκρίσεως, ἐπεκτάσεως ἢ τροποποιήσεως σχεδίων πόλεων κλπ.» ὡς ἐτροποποιήθησαν διὰ τοῦ ὑπ' ἀριθμ. 1018 Ν. Δ/τος.

2. Τὰς διατάξεις τοῦ ἀπὸ 17.7.23 Ν. Δ/τος «περὶ σχεδίων πόλεων κλπ.»

3. Τὰς διατάξεις τοῦ ὑπ' ἀριθ. 690/48 Ν. Δ/τος «περὶ τροποποιήσεως τῶν περὶ σχεδίων πόλεων διατάξεων».

4. Τὰς διατάξεις τοῦ ὑπ' ἀριθ. 305/47 «περὶ τροποποιήσεως τῶν περὶ σχεδίων πόλεων διατάξεων» (ΦΕΚ 77Δ).

Λαβόντες ὑπ' ὄψει:

1. Τὸ διάταγμα διανομῆς τοῦ 1936 τοῦ Ὑπουργείου Γεωργίας.
2. Τὰς ὑπ' ἀριθ. 18/79 καὶ 19/79 ἀποφάσεις τοῦ Κ.Σ. Ν. Λαμψάκου.
3. Τὴν ὑπ' ἀρ. 28.5.79 βεβαίωσις τοῦ Προέδρου τῆς κοινότητος Ν. Λαμψάκου.
4. Τὴν τεχνικὴ ἔκθεση τοῦ Μηχ. Κ. Εὐθυμιάδη.
5. Τὰς ἀπὸ 15.3.79 καὶ 5.4.79 δημοσιεύσεως τοῦ ὑπ' ἀρ. 18 καὶ 19/79 ἀποφάσεων.
6. Τὴν ἀπὸ 1.6.79 κοινοποίηση σὲ θητὰ ἐνδιαφερομένους τῆς ὑπ' ἀριθ. 18/79 ἀποφάσεως.
7. Τὸ ὑπ' ἀριθ. 571/20.8.80 ἔγγραφο τῆς κοινότητος Ν. Λαμψάκου.
8. Τὸ ὑπ' ἀριθ. 6185/1634/11.12.80 ἔγγραφο τοῦ τμήματος ΠΕΚΠ.
9. Τὴν ἀπὸ 11 Δεκεμβρίου 1980 εἰσήγηση τῆς Κ. Β. Βλάχου.
10. Τὸ ὑπ' ἀριθ. Ν 192/80/27.1.81 ἔγγραφο τοῦ Περ/κοῦ Συμβουλίου Δημ. Ἔργων μὲ τὸ ὁποῖον ἐστάλη ἡ ὑπ' ἀριθ. 1 θέμα 7ου γνωματοδότησις τῆς συνεδριάσεως τῆς 26.1.81, ἀποφασίζομεν:


Ἐγκρίνομεν τὴν τροποποίησιν τοῦ ἐγκεκριμένου σχεδίου Νέας Λαμψάκου στὰ ΟΤ 15 καὶ 17 ὅπως αὐτὸ φαίνεται στὸ θεωρημένο ἀπὸ 11.12.80 τοπογραφικὸ διάγραμμα ὑπὸ κλίμακα 1:500 τοῦ Πολ. Μηχαν. Κων/νου Εὐθυμιάδη ὑπὸ τῆς προϊσταμένης τοῦ τμήματος ΠΕ καὶ ΚΠ Β. Βλάχου.

Ἡ ἰσχὺς τῆς παρούσης ἄρχεται ἀπὸ τῆς δημοσιεύσεώς της εἰς τὴν Ἐφημερίδα τῆς Κυβερνήσεως.

Χαλκίδα τῇ 10 Μαρτίου 1981

Ὁ Νομάρχης

Κ. ΠΑΠΑΒΛΑΣΣΟΠΟΥΛΟΣ

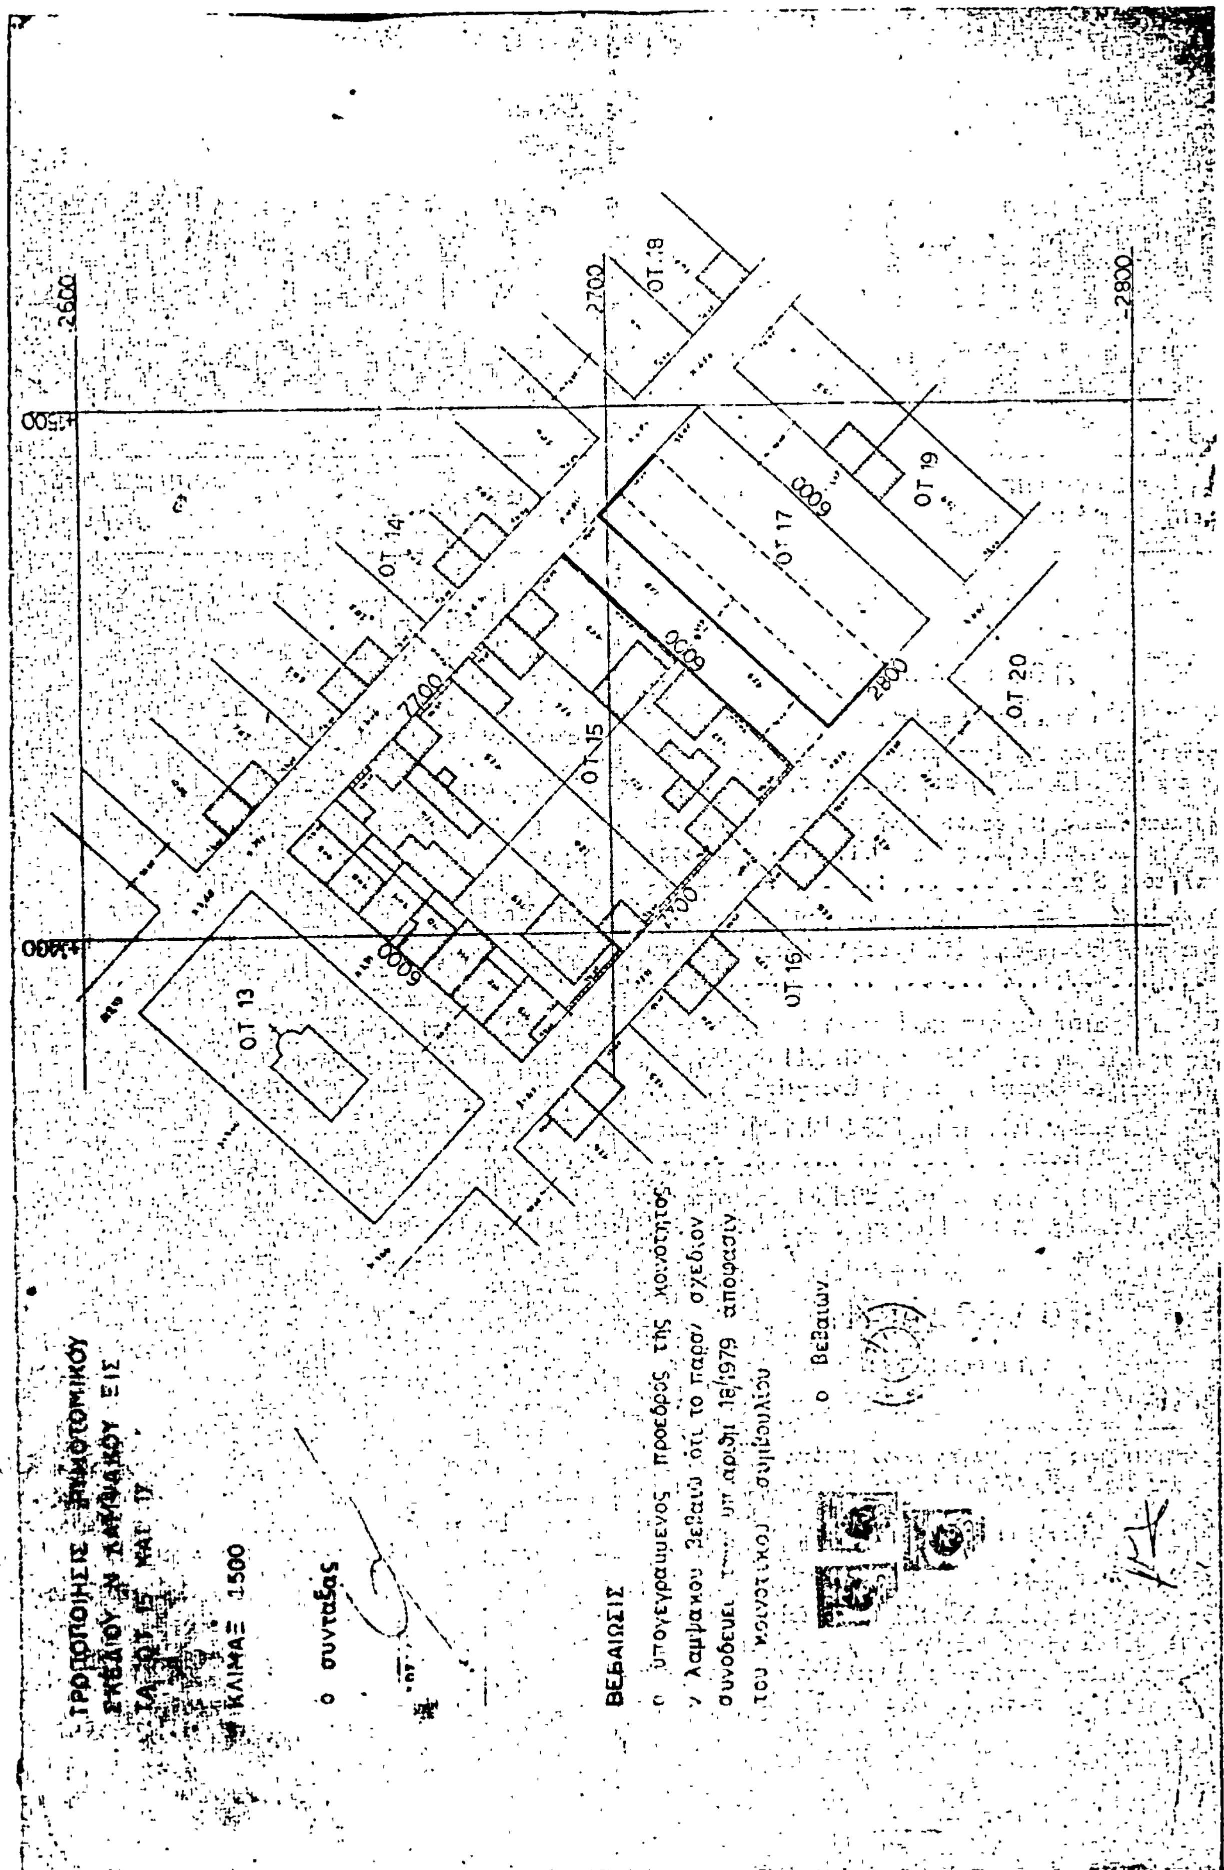
ΤΡΟΠΟΠΟΙΗΣΙΣ ΡΥΜΟΤΟΜΙΚΟΥ
ΣΧΕΔΙΟΥ Ν. ΛΑΜΨΑΚΟΥ ΕΙΣ
ΤΑ Ο.Τ. 15 ΚΑΙ 17
ΚΛΙΜΑΞ 1:500
ο συντάξας
ΒΕΒΑΙΩΣΙΣ
ο υπογεγραμμένος πρόεδρος της κοινότητος
Ν. Λαμψάκου βεβαιώ ότι το παρόν σχέδιον
συνοδεύει την υπ' αριθμ. 18/1979 απόφασιν
του κοινοτικού συμβουλίου
ο Βεβαιών
Ο.Τ. 13
Ο.Τ. 14
Ο.Τ. 15
Ο.Τ. 16
Ο.Τ. 17
Ο.Τ. 18
Ο.Τ. 19
Ο.Τ. 20
2600
2700
2800
4500
4400
6000

Αριθ. Τ.Π. 765 (2)

Περὶ τροποποιήσεως τοῦ ρυμοτομικοῦ σχεδίου τῆς κωμοπόλεως Νεαπόλεως Κοζάνης στὸ Ο.Τ 23 - διάνοιξη ὁδοῦ πλάτους 8 μ.

Ο ΝΟΜΑΡΧΗΣ ΚΟΖΑΝΗΣ

Ἔχοντας ὑπόψη:

1. Τὶς διατάξεις τοῦ Ν.Δ. τῆς 17.7.1923 γιὰ τὰ σχέδια πόλεων καὶ εἰδικότερα τὰ ἄρθρα 3, 5, 7, 9 καὶ 70 αὐτοῦ.

2. Τὶς διατάξεις τοῦ Ν.Δ. 1018/1.11.1971, μὲ τὸ ὁποῖο τροποποιήθηκε καὶ συμπληρώθηκε ὁ Α.Ν. 314/1968 γιὰ τὶς ἁρμοδιότητες τοῦ Ὑπουργοῦ Βορείου Ἑλλάδος καὶ τῶν Νομαρχῶν, σὲ θέματα ἐγκρίσεως, ἐπεκτάσεως ἢ τροποποιήσεως σχεδίων πόλεων καὶ κωμῶν.

3. Τὶς διατάξεις τοῦ Β.Δ. 712/1970, ὅπως τροποποιήθηκαν καὶ συμπληρώθηκαν μεταγενέστερα.

4. Τὶς διατάξεις τοῦ Ν. 947 (ΦΕΚ 169 Α' τῆς 26.7.1979) γιὰ τὶς οἰκιστικὲς περιοχὲς καὶ εἰδικότερα τὸ ἄρθρο 62 αὐτοῦ.

5. Τὴ Α9/1—8/3/9.9.1971 κοινὴ ἀπόφαση τῶν Ὑπουργῶν Προεδρίας Κυβερνήσεως καὶ Ἐσωτερικῶν γιὰ τὴν ὀργάνωση τῶν Νομαρχιῶν.

6. Τὸ ρυμοτομικὸ σχέδιο τῆς κωμοπόλεως Νεαπόλεως Κοζάνης, ποὺ ἐγκρίθηκε στὶς 17.4.1952 (ΦΕΚ 94 Α').

Ἔχοντας ἴδεῖ καί:

α) Τὶς ἀποφάσεις μὲ ἀριθμοὺς 89/79, 100/79, 83/80 τοῦ Κοινοτικοῦ Συμβουλίου Νεαπόλεως Κοζάνης, γιὰ τὴν τροποποίηση τοῦ σχεδίου Νεαπόλεως στὸ Ο.Τ 23 γιὰ διάνοιξη ὁδοῦ ἐντὸς αὐτοῦ.

β) Τὶς ἀπὸ 13.9.80 καὶ 13.2.81 εἰσηγήσεις τοῦ Τμήματος Πολεοδομίας καὶ Π.Ε. τῆς Νομαρχίας μας μὲ τὶς ὁποῖες προτείνεται ἡ διάνοιξη τῆς ὑπόψη ὁδοῦ.

γ) Τὴ σύμφωνη γνωμοδότηση τοῦ Νομαρχιακοῦ Συμβουλίου Δημοσίων Ἔργων τῆς Νομαρχίας μας, ποὺ διατυπώθηκε μὲ τὰ πρακτικὰ μὲ ἀριθμοὺς 42/80 καὶ 30/81 αὐτοῦ,
καὶ ἐπειδὴ μὲ τὴν τροποποίηση αὐτὴ διανοίγεται ὁδὸς πλάτους 8 μέτρων ἐκεῖ ὅπου ὑπῆρχε ὑφισταμένη μὴ ἐγκεκριμένη στενὴ ὁδὸς καὶ ἐξυπηρετοῦνται οἱ κάτοικοι Νεαπόλεως πρὸς τὶς ἐκκλησίες Ἁγία Τριάδα, Ἅγιο Πνεῦμα καὶ Νεκροταφεῖο, καθὼς ἐπίσης διευκολύνεται ἡ κυκλοφορία πρὶν ἀκόμη διανοιγοῦν ἄλλες ὁδοί, ἀποφασίζουμε:

Ἐγκρίνουμε τὴν τροποποίηση τοῦ ρυμοτομικοῦ σχεδίου τῆς κωμοπόλεως Νεαπόλεως Κοζάνης στὸ οἰκοδομικὸ τετράγωνο 23 μὲ τὴ δημιουργία ὁδοῦ πλάτους 8 μέτρων, ὅπως φαίνεται στὸ διάγραμμα τὸ θεωρημένο ἀπὸ τὸ Τμῆμα Πολεοδομίας καὶ Π.Ε. ποὺ συνοδεύει τὴν ἀπόφαση αὐτὴ καὶ ἀποτελεῖ ἀναπόσπαστο μέρος της.

Κοζάνη, 17 Μαρτίου 1981

Ὁ Νομάρχης
ΓΡ. ΘΕΟΔΟΣΙΟΥ

ΤΟΠΟΓ
ΕΜΦΑΙΝΟΝ ΤΗΝ ΥΦ ΤΑΜΕΝΗ
ΩΣ ΚΑΙ ΤΗΝ ΠΡΟΣ ΕΓΚΡΙ
ΕΝ ΝΕΑΠΟΛΕΙ

②

③


①

800

ΠΙΝΑΞ ΙΔΙΟΚΤΗΣΙΩΝ

Α/Α	[illegible]	[illegible]	[illegible]
1	[illegible]	[illegible]	
2	[illegible]	[illegible]	
3	[illegible]	[illegible]	
4	[illegible]	[illegible]	
5	[illegible]		

ΟΡΟΙ ΔΟΜΗΣΕΩΣ

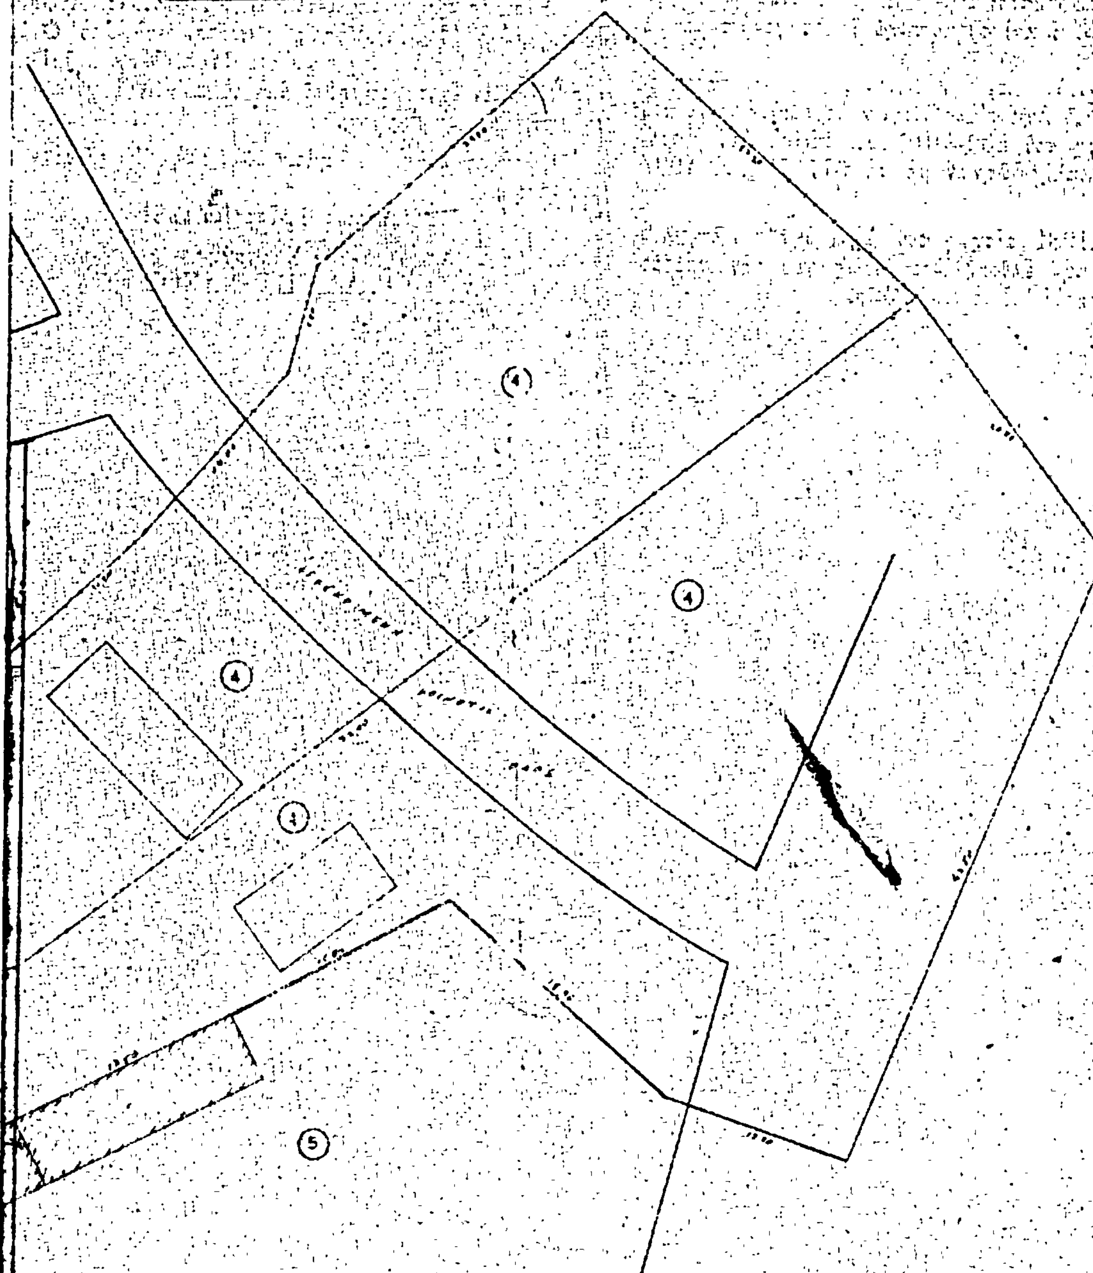
ΟΝ ΔΙΑΓΡΑΜΜΑ
ΤΑΣΤΑΣΙΝ ΤΩΝ ΙΔΙΟΚΤΗΣΙΩΝ
Ν ΠΡΟΤΕΙΝΟΜΕΝΗΝ ΟΔΟΝ ΕΠΙ ΤΟΥ ΟΤ 23
ΚΛΙΜΑΞ 1 : 200
4
4
4
4
5

Ἀριθ. 633 (3)

Περὶ ἀναγνωρίσεως τῆς ἰδιωτικῆς παρόδου Κενταύρων ὅτι ὑπάρχει πρὶν ἀπὸ τὸ ἔτος 1923, στὴ Λάρισα Ν. Λαρίσης

Ο ΝΟΜΑΡΧΗΣ ΛΑΡΙΣΗΣ

Σύμφωνα μέ:

1. Τὶς διατάξεις:

α) Τῆς παρ. 4 τοῦ ἄρθρου 20 τοῦ ἀπὸ 17.7.23 Ν.Δ/τος «περὶ σχεδίων πόλεων, κωμῶν καὶ συνοικισμῶν τοῦ Κράτους καὶ ἀνεγέρσεως αὐτῶν».

β) Τοῦ Ν. 3200/55 «περὶ Διοικητικῆς Ἀποκεντρώσεως» ὅπως ἔχει συμπληρωθεῖ καὶ τροποποιηθεῖ μεταγενέστερα μὲ τὸ 532/70 Ν.Δ.

γ) Τοῦ 712/70 Β.Δ. «περὶ καθορισμοῦ τῶν διατηρουμένων ὑπὲρ τοῦ Ὑπουργοῦ Δημοσίων Ἔργων ἁρμοδιοτήτων», ποὺ ἐκδόθηκε σ' ἐκτέλεση τοῦ 532/70 Ν.Δ., ὅπως αὐτὰ τροποποιήθηκαν καὶ συμπληρώθηκαν μὲ τὰ 677/71 καὶ 198/1972 Β. Δ/τα.

2. Τὴν ἀπὸ 3.2.1981 αἴτηση τοῦ Δημ. Καζαντζόπουλου μὲ τὴν ὁποία ζητᾶ τὴν ἔκδοση ἀποφάσεως γιὰ τὴν πάροδο ποὺ ἔχει σχηματισθεῖ πρὶν ἀπὸ τὸ ἔτος 1923.

3. Τοὺς ἀκόλουθους τίτλους ἰδιοκτησίας, στοὺς ὁποίους ἀναφέρεται ἡ ὑπόψη πάροδος:

α) Τὸ πωλητήριο Συμ. ὑπ' ἀριθ. 15998/16.11.1917 τοῦ τότε Συμβολ. Λαρίσης Παντελῆ Μουλούλη.

4. Τὸ ἀπὸ Φεβρουαρίου 8 τοπογραφικὸ διάγραμμα.

5. Τὴν ὑπ' ἀριθ. 56/πρακτ. 4/198 πράξη τοῦ Νομαρχιακοῦ Συμβουλίου Δημ. Ἔργων Ν. Λαρίσης, ἀποφασίζουμε:

Ἀναγνωρίζουμε ὅτι ἡ πάροδος Κενταύρων ποὺ ἔχει σχηματισθεῖ μὲ ἰδιωτικὴ πρωτοβουλία, προϋπῆρχε τοῦ ἀπὸ 17.7.23 Ν.Δ/τος, μετὰ τὴν ἰσχὺ τοῦ ὁποίου δὲν ἔγινε καμιὰ αὔξηση τοῦ ἀρχικοῦ κοινόχρηστου χώρου.


Ἡ ἀνωτέρω πάροδος βρίσκεται μέσα στὸ ἐγκεκριμένο σχέδιο. Λαρίσης καὶ περικλείεται ἀπὸ τὶς ὁδοὺς Ἀνθίμου Γαζῆ ἐγκεκριμένη Ἀνθίμου ὅπως φαίνεται στὸ ἀπὸ Φεβρουαρίου 1981 τοπογραφικὸ διάγραμμα τοῦ Πολ. Μηχ/κοῦ Π. Καζαντζῆ τὸ ὁποῖο ἔχει θεωρηθεῖ ἀπὸ τὸ Δ/ντὴ Τεχνικῶν Ὑπηρεσιῶν τῆς Νομαρχίας μας.

Ἡ ἀπόφαση αὐτὴ νὰ δημοσιευθεῖ στὴν Ἐφημερίδα τῆς Κυβερνήσεως.

Λάρισα 6 Μαρτίου 1981

Ὁ Νομάρχης

Γ. ΛΑΜΠΡΙΝΑΚΟΣ

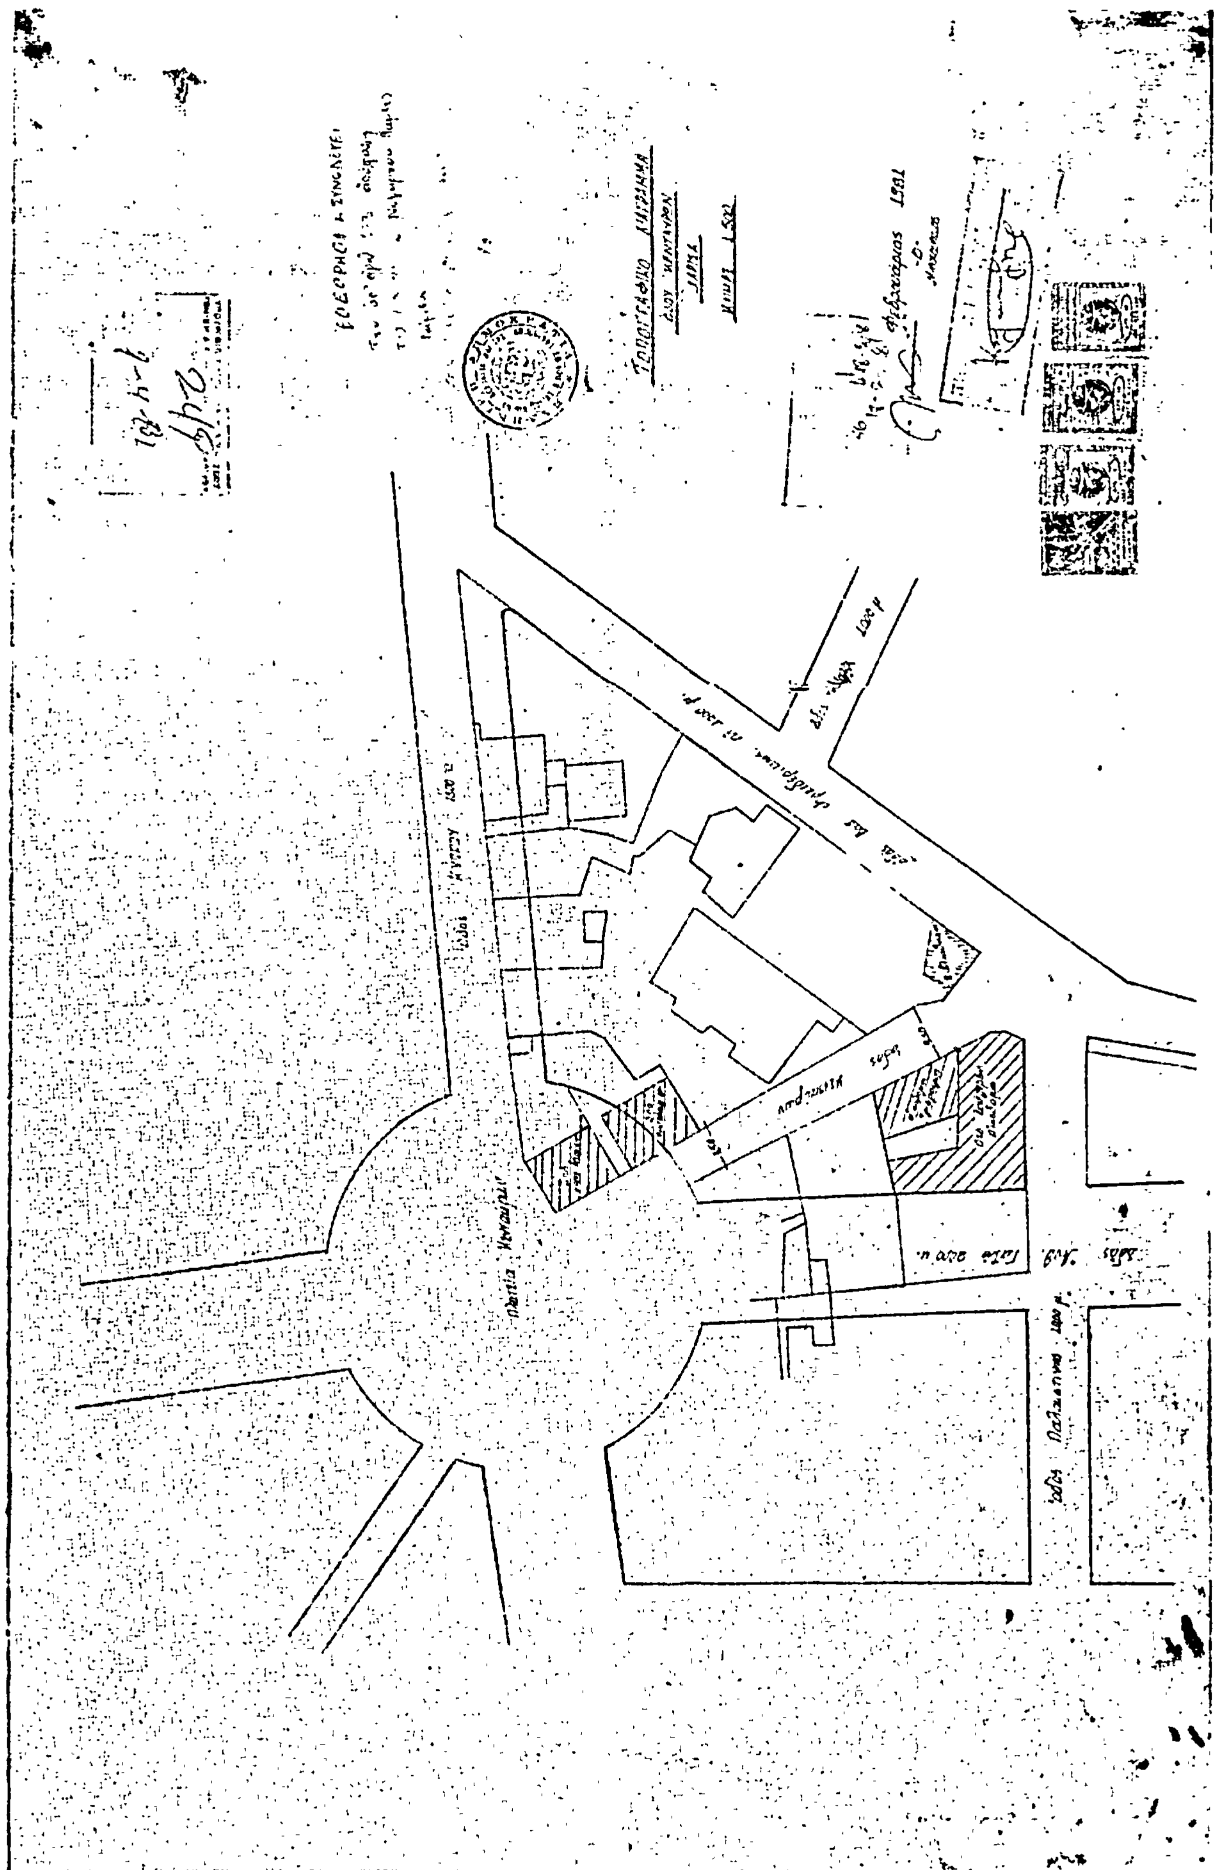

ΔΙΟΡΘΩΣΕΙΣ ΣΦΑΛΜΑΤΩΝ

(4)

Στὴν ἀπόφαση τοῦ Ὑφυπουργοῦ Βιομηχανίας καὶ Ἐνεργείας ἀρ. 52885/2193/7.11.80, ποὺ δημοσιεύθηκε στὴ σελίδα 7733 τοῦ ΦΕΚ. 688/τ. Δ./2.12.80 καὶ στὴ σειρὰ 8 τῆς σελίδας 7734, τίθεται ἡ ὀρθὴ λέξη «ΔΑΣΜΑΛΙΑ» ἀντὶ τῆς λέξεως «ΔΑΡΙΚΑΙΑ».

(Ἀπὸ τὸ Ὑπουργεῖο Βιομηχανίας καὶ Ἐνεργείας)

(5)

Στὴν ὑπ' ἀριθ. Ο.Ε. 5892/19.4.80 ἀπόφαση τοῦ Νομάρχη Λέσβου περὶ ἐπικυρώσεως ἐκθέσεως καθορισμοῦ οριογραμμῶν αἰγιαλοῦ καὶ παραλίας στὴ θέση «Ἅγιος Ἰσίδωρος» Πλωμαρίου Λέσβου, πρὸ ἰδιοκτησιῶν Δημ. Λυγεροῦ καὶ Ἰωάν. Χατζηκυριάκου ποὺ δημοσιεύθηκε στὸ ΦΕΚ 287/9.5.80 τεῦχος Δ' διορθώνεται τὸ λανθασμένο στὴν παράγραφο 4 «καὶ τὸ συνοδεῦον τὴν ἔκθεση αὐτὴ ἀπὸ 8.9.79 τοπογραφικὸ διάγραμμα», στὸ σωστὸ «καὶ τὸ συνοδεῦον τὴν ἔκθεση αὐτὴ ἀπὸ 8.9.77 τοπογραφικὸ διάγραμμα».

(Ἀπὸ τὴ Νομαρχία Λέσβου)

(6)

Στὴν 627033/29.1.81 ἀπόφαση τοῦ Ἀναπλ. Νομάρχη Ἀττικῆς—Διαμ. Πειραιῶς, ποὺ ἀναφέρεται στὸν καθορισμὸ τοῦ αἰγιαλοῦ καὶ τῆς παραλίας στὴ θέση «Ἅγιος Ἰωάννης Φάρου Σπετσῶν», ἡ ὁποία δημοσιεύθηκε στὸ 76/τ.Δ'/10.2. 1981 ΦΕΚ, διορθώνονται 1) ἡ περίληψη τοῦ Ν. 3200/1955 ποὺ ἀναγράφεται στὴν παρ. 1, περίπτω. ϛ, ἤτοι: ἀντὶ τῆς ἐσφαλμένης «περὶ ἁρμοδιότητος Ὑπουργείου Οἰκονομικῶν» στὴν ὀρθὴ «περὶ ἁρμοδιότητος τῶν Νομαρχῶν ἀντικειμένων τινῶν ἁρμοδιότητος Ὑπουργείου Οἰκονομικῶν» καὶ 2) ἡ ἐσφαλμένη ἡμερομηνία 19.1.1981 ποὺ ἀναγράφεται στὴν 3η περίπτ. τῆς 2ης παραγράφου στὴν ὀρθὴ 19.1.1971.

(Ἀπὸ τὸ Ἐθνικὸ Τυπογραφεῖο)

ΑΠΟ ΤΟ ΕΘΝΙΚΟ ΤΥΠΟΓΡΑΦΕΙΟ